



Principe doorsnede
schaal 1:20

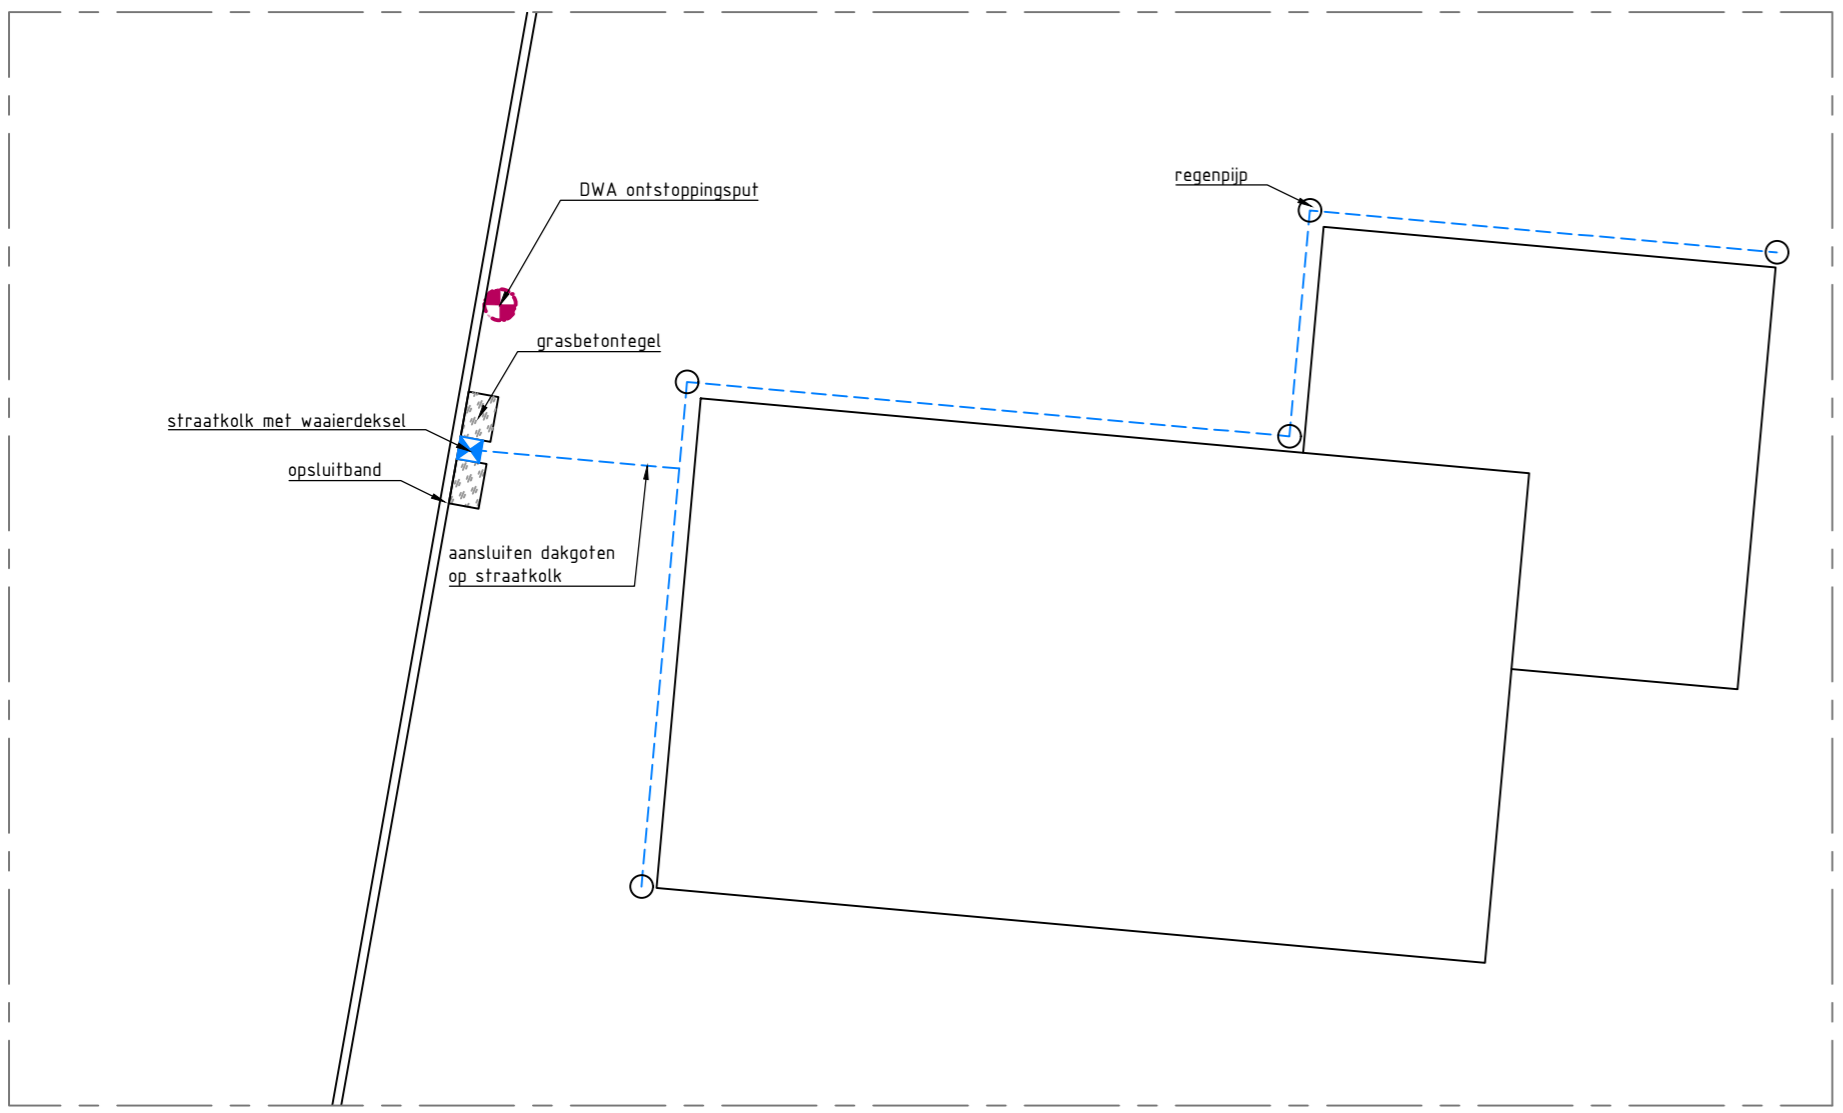

Principe situatie afkoppelen HWA
schaal 1:100

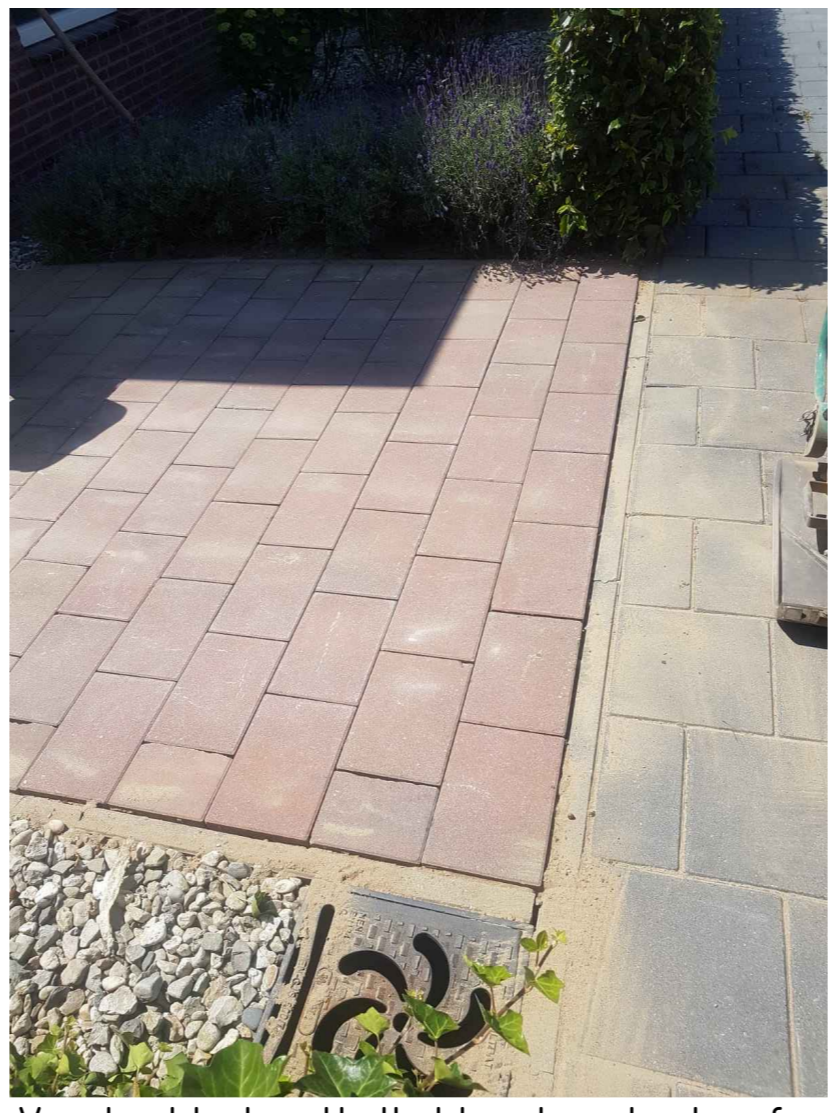

Voorbeeld straatkolck t.b.v. hemelwaterafvoer

Project Groen Kolkwijk fase B	
Opdrachtgever: BPD Ontwikkeling BV Regio Midden	
Omschrijving: Principe afwatering particulier terrein	
Behoort bij :	Nummer :
Status : Definitief	Bladnummer : 1 van 1
Formaat : A2	Datum: 29-11-2018
Schaal : 1:20 / 1:100	
Getekend : Civiel techn. medew. RDY	Gecontroleerd : Senior adviseur QDE
Tekeningnr. : 116007 - DO - DE - 01	
Projectnummer	specificatie volgnummer

Infra Plus
CONSULTANCY

Midden Engweg 21
3882TS Putten

T 0341 - 701 135
E info@infraplus.nl
W www.infraplus.nl



filenaam : 117808-50-ms5-WRM_rev.B.1.zip.dwg